


IISI S6 PIENPUHDISTAMO

- 1. Tuuletusputki talon katonle
- 2. Fosforinpoistoyksikkö
- 3. Biologinen yksikkö
- 4. Huoltokaivo
- 5. Ohjauskeskus
- 6. Puhdistetun veden purkuputki + tuuletusputki

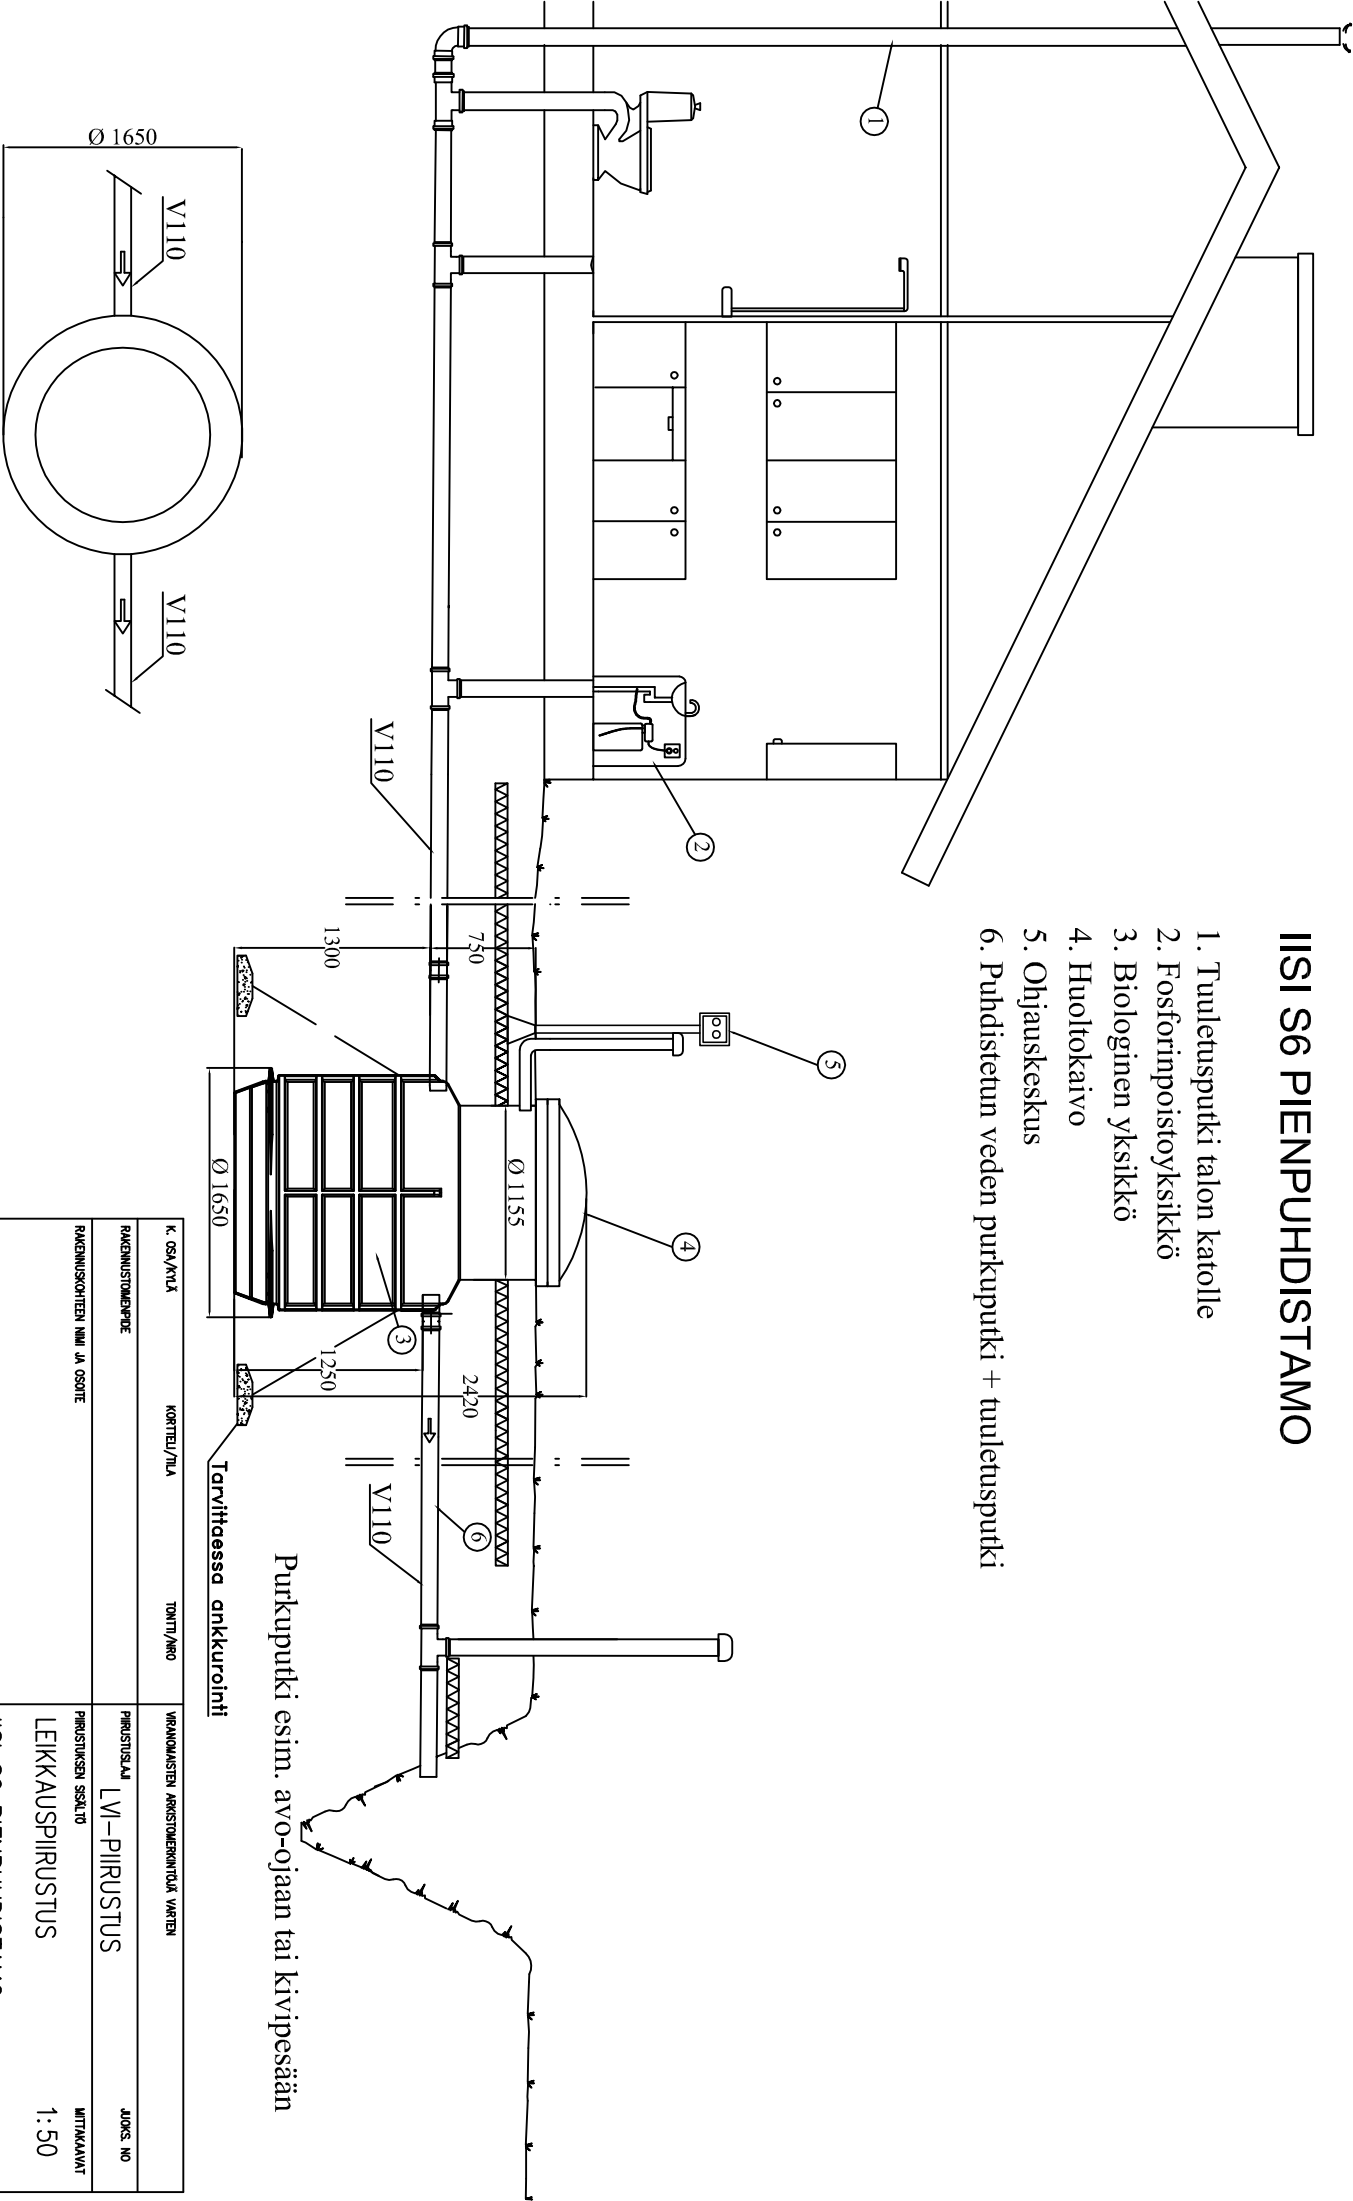

Purkuputki esim. avo-ojaan tai kivipesään

Tarvittaessa ankkurointi

K. OSA/KTUJA	KORTTEI/TUJA	TONTTI/ARRO	MAKSIKULUSTEN ARVOSTOENKURITUA VARTEN				
RAKENTAMISTOIMENPIDE			PIIRUSTUSLAI		JOUKOS. NO		
RAKENTAMISKOHTIEN NIMI JA OSOITE			PIIRUSTUKSEN SISÄLTÖ		MITTAKAAVAT		
AVALON NORDIC TYÖPIIRUSTUS			LEIKKAUSPIIRUSTUS				1:50
			IISI S6 PIENPUHDISTAMO				
			SUUNN.				
			PIIRIT.				
			TARK.				
			LVI		TYÖ NO	PIIR. NO	MAUTOS